



a




b



c

✳ Une parcelle qui gagnerait à être pensée par un projet d'ensemble.
Anticiper les évolutions possibles

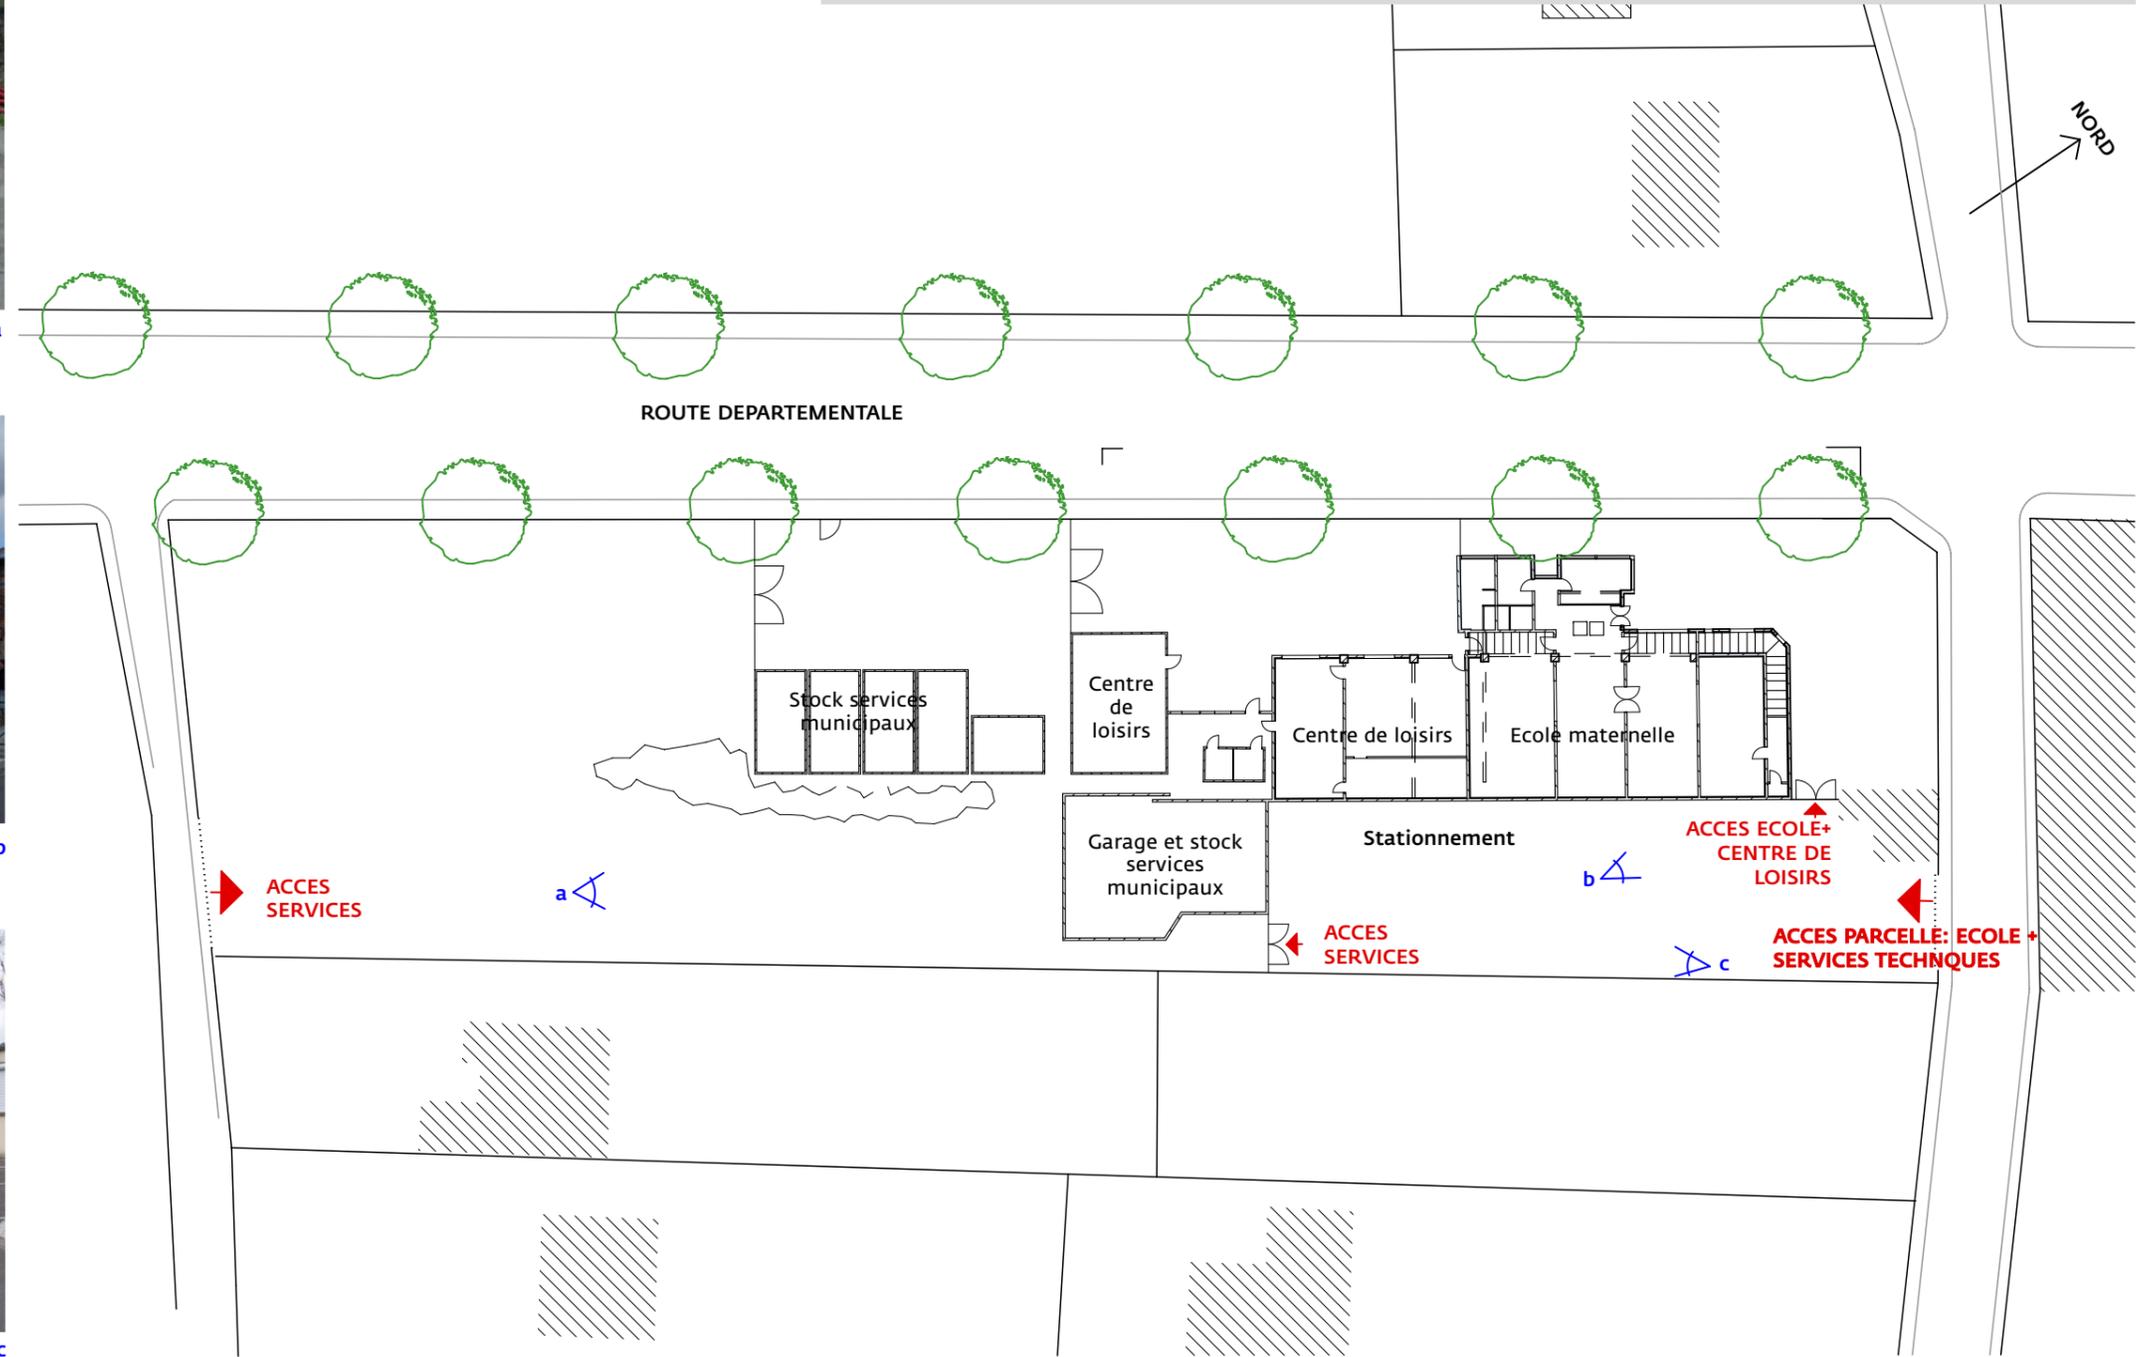

Maitre d'ouvrage :

Commune de Boissy le Cutté

Etude de pré-programation
réalisée par :

CAUE • CONSEIL
D'ARCHITECTURE
D'URBANISME
ET DE L'ENVIRONNEMENT

Etude d'aménagement de la
parcelle de l'école maternelle
de Boissy le Cutté

PARCELLE ETAT EXISTANT

Page : 02

Date : 13/06/17

Indice : 1