


\* Quatre équipements desservis par une sente commune

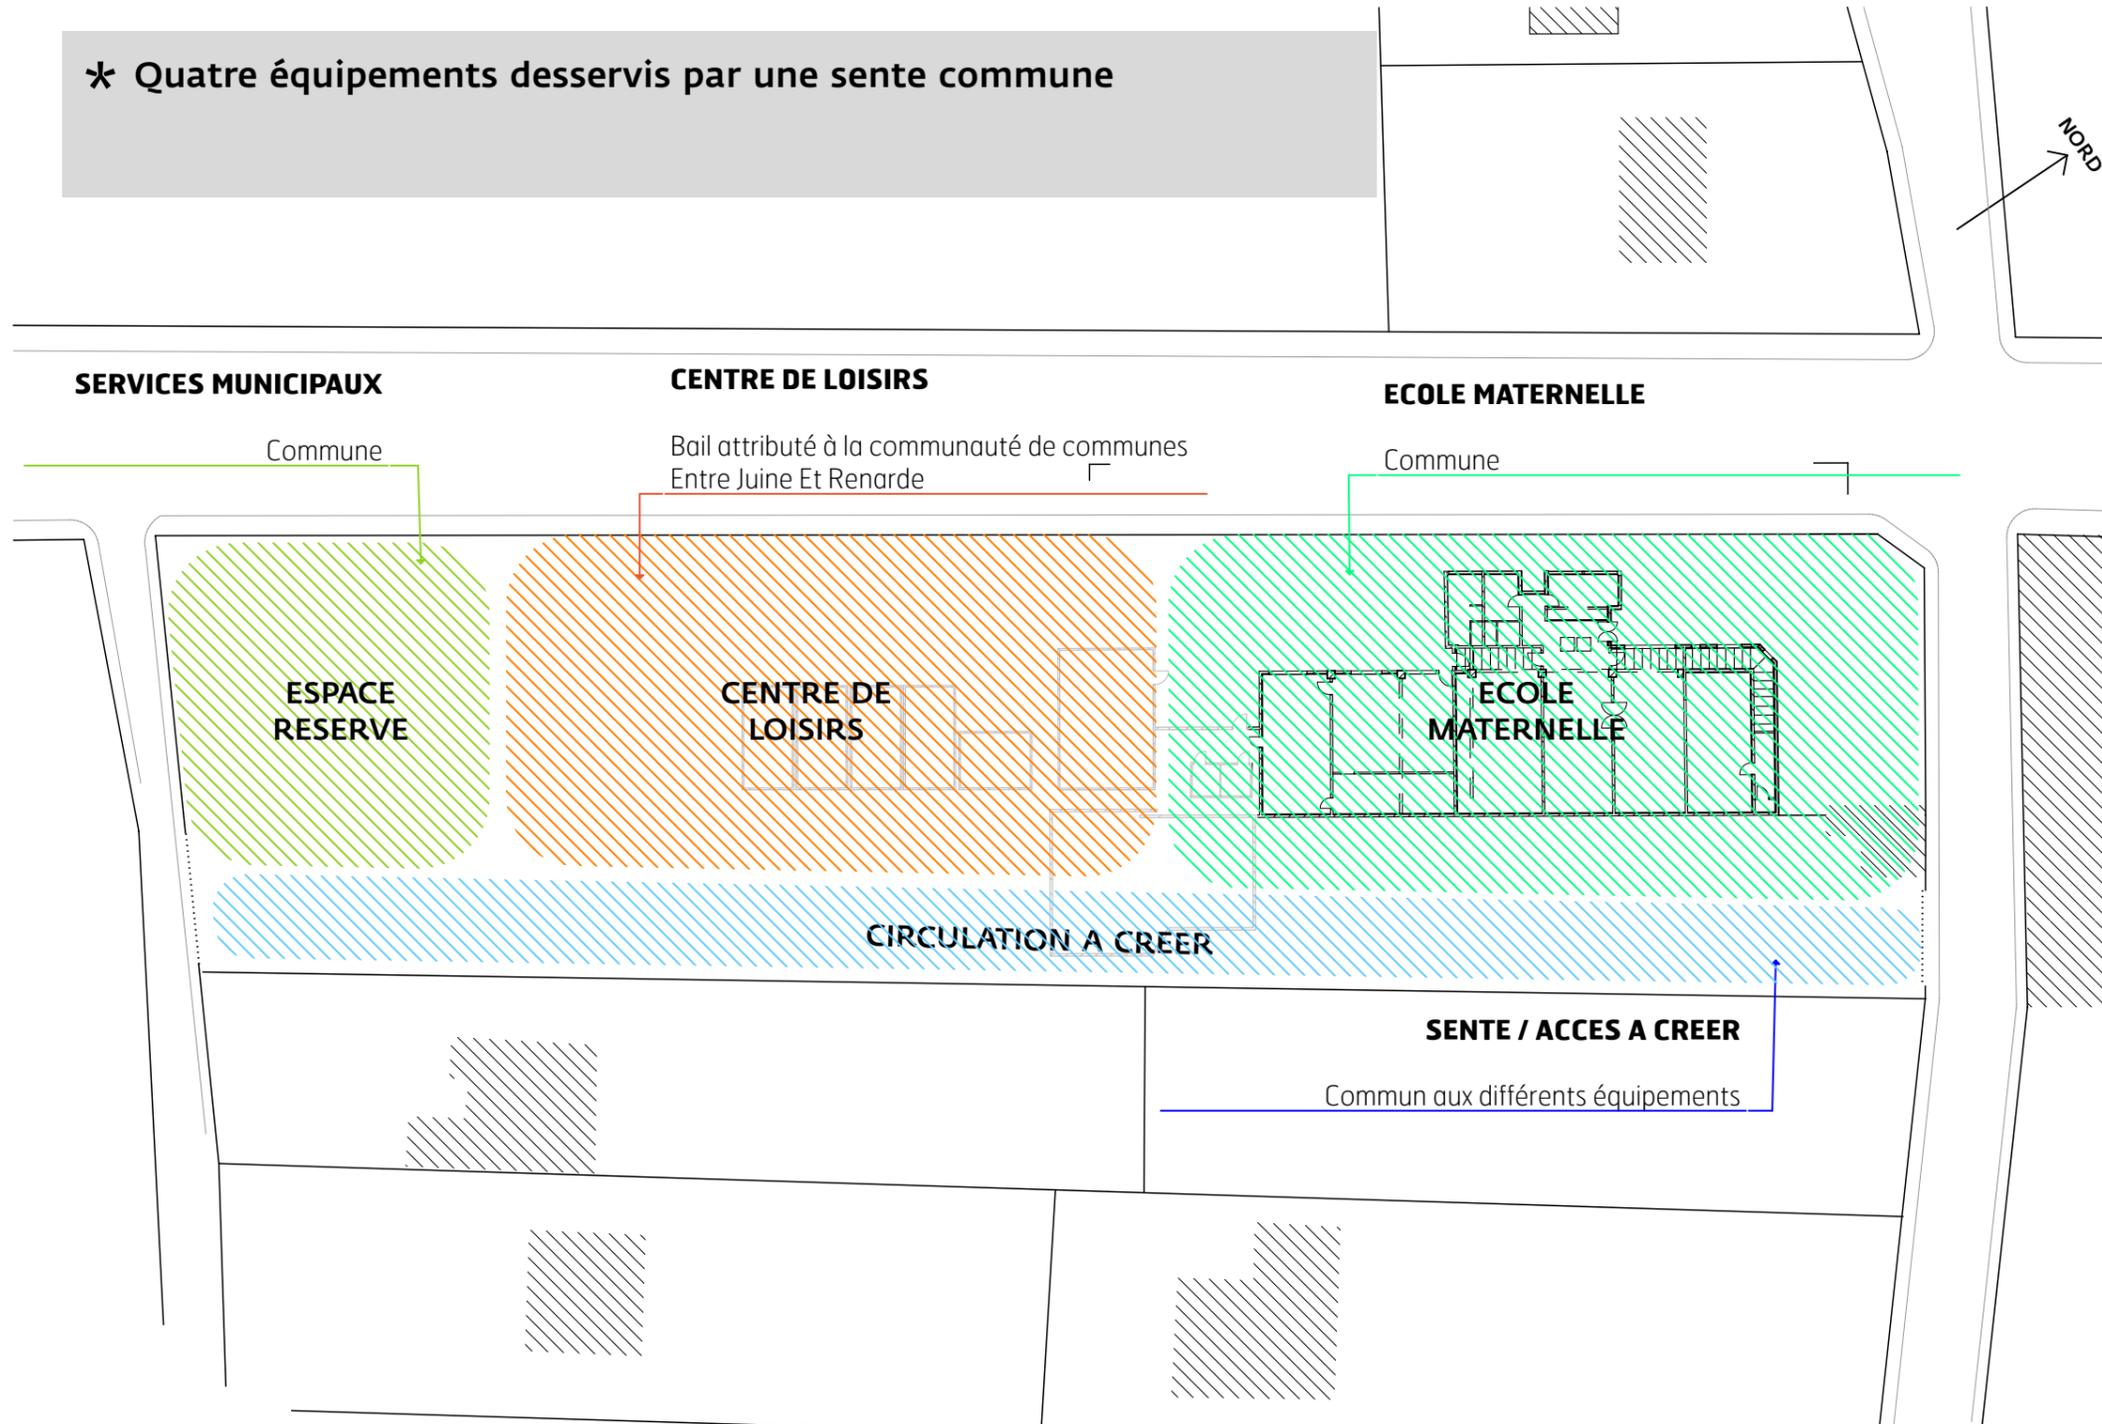

**Parcelle ILOT ENFANCE**

**AMENAGEMENT DE LA PARCELLE EN 3 EQUIPEMENTS DE LA PETITE ENFANCE:**

**1\_ RENOVATION DE L'ECOLE MATERNELLE EXISTANTE**

- Agrandissement des surfaces pédagogiques et bureaux
- Amélioration thermique
- Amélioration des circulations
- Création d'un espace de sieste
- Bibliothèque
- Possibilité d'évolution pour ouverture d'une troisième classe à moyen terme.
- Réfection des sanitaires et pièces humides.
- Diagnostic puis réfection des éléments du gros oeuvre et second oeuvre dégradés.

**2\_ CONSTRUCTION D'UN CENTRE DE LOISIRS**

- Construction d'équipement du type "centre de loisirs" en remplacement de préfabriqués actuels devenus hors normes.
- Programme:
- Salle de restauration: cantine maternelle + primaire (38 maternelles + 64 enfants de l'école primaire)
  - Centre de loisirs
  - Places de stationnement - livraison
  - Option pour espace de motricité (sport)

**3\_ ATELIERS COMMUNAUX**

Relocalisation d'ateliers communaux, actuellement répartis dans les éléments préfabriqués et petit hangar, placés au centre de la parcelle, bloquant la construction et l'accès du centre de loisirs et de la cantine.

Maitre d'ouvrage :

Commune de Boissy le Cutté

Etude de pré-programation réalisée par :

**CAUE** • CONSEIL D'ARCHITECTURE D'URBANISME ET DE L'ENVIRONNEMENT DE L'ESSONNE

Etude d'aménagement de la parcelle de l'école maternelle de Boissy le Cutté

**PROGRAMME DE REAMENAGEMENT DE LA PARCELLE**

Page : 03

Date : 13/06/17

Indice : 1